




Landkreis Vorpommern-Rügen
- Der Landrat -
Fachdienst Kataster und Vermessung

Auszug aus GeoPORT.VR

erstellt durch: Hansestadt Stralsund

Datum: 27.01.2026

© GeoBasis-DE/M-V VR

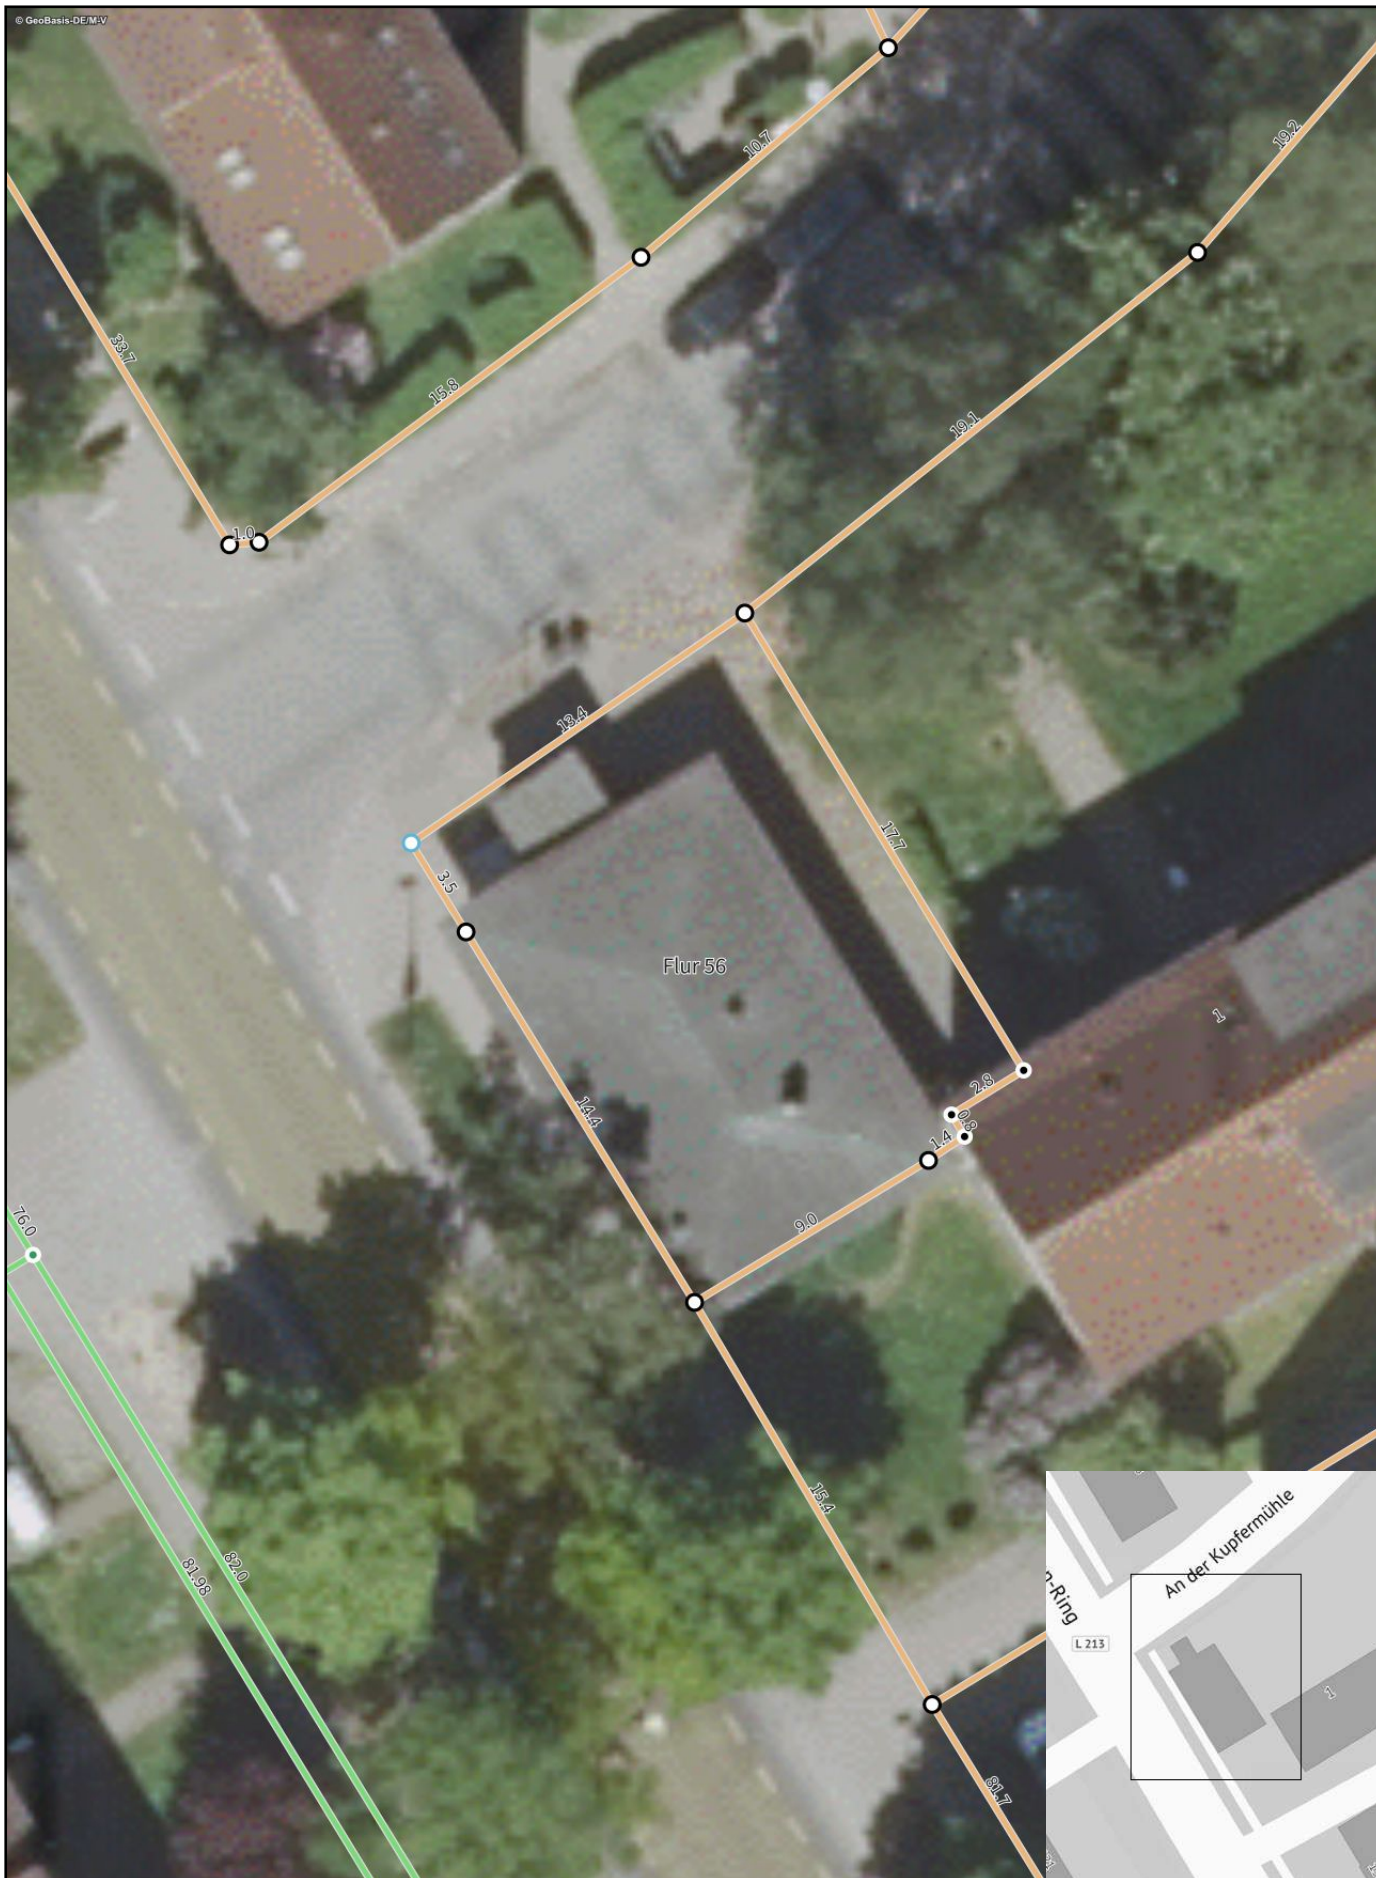

Gemarkung: Stralsund (132576)

HST-56-17

Flur: 56

Maßstab dieses Auszugs: 1: 250